

64689

ΕΦΗΜΕΡΙΔΑ ΤΗΣ ΚΥΒΕΡΝΗΣΕΩΣ
ΤΗΣ ΕΛΛΗΝΙΚΗΣ ΔΗΜΟΚΡΑΤΙΑΣ

6 Δεκεμβρίου 2018 | ΤΕΥΧΟΣ ΔΕΥΤΕΡΟ | Αρ. Φύλλου **5478**

ΠΕΡΙΕΧΟΜΕΝΑ

ΑΠΟΦΑΣΕΙΣ

1 Κοστολόγηση της ιατρικής εξέτασης: «Κυτταρολογική ούρων».

2 Επιβολή πολλαπλού τέλους για λαθρεμπορία καπνικών στον Kamrul Kamrul του Mobarik.

3 Έγκριση της 197/2017 απόφασης του Δημοτικού Συμβουλίου Τρίπολης που αφορά την έγκριση κυκλοφοριακών ρυθμίσεων της μελέτης «Αναθεώρησης Κυκλοφοριακής Οργάνωσης Κεντρικής Περιοχής Τρίπολης».

ΑΠΟΦΑΣΕΙΣ

Αριθμ. Γ2δ/οικ.90633 (1)

Κοστολόγηση της ιατρικής εξέτασης: «Κυτταρολογική ούρων».

ΟΙ ΥΠΟΥΡΓΟΙ ΕΡΓΑΣΙΑΣ, ΚΟΙΝΩΝΙΚΗΣ ΑΣΦΑΛΙΣΗΣ ΚΑΙ ΚΟΙΝΩΝΙΚΗΣ ΑΛΛΗΛΕΓΓΥΗΣ - ΟΙΚΟΝΟΜΙΚΩΝ - ΥΓΕΙΑΣ

Έχοντας υπόψη:

1. Τις διατάξεις του π.δ. 125/2016 (ΦΕΚ 210 Α΄) «Διορισμός Υπουργών, Αναπληρωτών Υπουργών και Υφυπουργών».

2. Τις διατάξεις του άρθρου 70 του ν. 3918/2011 (ΦΕΚ 31 Α΄) «Διορθωτικές αλλαγές στο σύστημα υγείας και άλλες διατάξεις».

3. Τις διατάξεις της αριθμ. Υ80/06-10-2017 απόφασης του Πρωθυπουργού «Ανάθεση αρμοδιοτήτων στον Αναπληρωτή Υπουργό Υγείας Παύλο Πολάκη» (ΦΕΚ 3904 Β΄).

4. Τις διατάξεις της αριθμ. Υ29/8-10-2015 απόφασης του Πρωθυπουργού «Ανάθεση αρμοδιοτήτων στον Αναπληρωτή Υπουργό Οικονομικών Γεώργιο Χουλιαράκη» (ΦΕΚ 2168 Β΄).

5. Τις διατάξεις της αριθμ. 44549/Δ9.12193/9-10-2015 απόφασης του Πρωθυπουργού «Ανάθεση αρμοδιοτήτων στον Υφυπουργό Εργασίας, Κοιν. Ασφάλισης και Κοιν. Αλληλεγγύης Αναστάσιο Πετρόπουλο» (ΦΕΚ 2169 Β΄).

6. Την αριθμ. Γ2δ/οικ.74793/02-10-2018 υπουργική απόφαση «Αποδοχή της αριθμ. 4 απόφασης της 268ης/20-4-2018 Ολομέλειας του ΚΕ.Σ.Υ.».

7. Την αριθμ. Β2β/Γ.Π. 67191/12-09-2018 βεβαίωση της Δ/νσης Οικονομικής Εποπτείας Φορέων Γεν. Κυβέρνησης του Υπουργείου Υγείας.

8. Το γεγονός ότι από την εφαρμογή της απόφασης αυτής προκαλείται δαπάνη σε βάρος του προϋπολογισμού του Ε.Ο.Π.Υ.Υ., που θα καλυφθεί από τις εγγεγραμμένες πιστώσεις του, οι οποίες υπόκεινται στα καθορισμένα όρια δαπανών του Μ.Π.Δ.Σ. Το ύψος της εν λόγω επιβάρυνσης δε δύναται να υπολογιστεί, διότι εξαρτάται από τον αριθμό των περιστατικών. Σε κάθε περίπτωση, κατά την παροχή υπηρεσιών από ιδιωτικούς φορείς θα αντισταθμιστεί μέσω του μηχανισμού αυτόματης επιστροφής (clawback) σύμφωνα με το ισχύον νομικό πλαίσιο, ενώ από δημόσιους φορείς (νοσοκομεία Ε.Σ.Υ.) συμπεριλαμβάνεται στον τιθέμενο ετήσιο προϋπολογισμό απόδοσης νοσηλίων. Σημειώνεται ότι δεν προκαλείται δαπάνη σε βάρος του κρατικού προϋπολογισμού, αποφασίζουμε:

Την κοστολόγηση της ιατρικής εξέτασης: Κυτταρολογική ούρων: 6,66 ευρώ.

Η απόφαση αυτή να δημοσιευθεί στην Εφημερίδα της Κυβερνήσεως.

Αθήνα, 22 Νοεμβρίου 2018

Οι Υπουργοί

Υφυπουργός Εργασίας, Κοινωνικής Ασφάλισης και Κοινωνικής Αλληλεγγύης
ΑΝΑΣΤΑΣΙΟΣ ΠΕΤΡΟΠΟΥΛΟΣ

Αναπληρωτής Υπουργός Οικονομικών
ΓΕΩΡΓΙΟΣ ΧΟΥΛΙΑΡΑΚΗΣ

Αναπληρωτής Υπουργός Υγείας
ΠΑΥΛΟΣ ΠΟΛΑΚΗΣ

---

(2)

Επιβολή πολλαπλού τέλους για λαθρεμπορία καπνικών στον Kamrul Kamrul του Mobarik.

Δυνάμει της 313/14/2018 καταλογιστικής πράξης του Προϊσταμένου του Τελωνείου Αθηνών, που εκδόθηκε την 27-02-2018, σύμφωνα με τις διατάξεις των άρθρων 119Α παρ. 2, 142 παρ. 2, 155 παρ. 2 εδ. ζ' και 152 παρ. 1 του ν. 2960/2001 «Εθνικού Τελωνειακού Κώδικα», και αφορά σε λαθρεμπορία τετρακοσίων επτά (407) πακέτων τσιγά-

ρων που διαπιστώθηκε να κατέχει ο KAMRUL KAMRUL του MOBARIK (σχετ. η αριθμ. 1057/9/3/16/16-01-2013 μηνυτήρια αναφορά του Τμήματος Ασφαλείας Ακροπόλεως προς τον Εισαγγελέα Πρωτοδικών Αθηνών) και δημοσιεύεται σύμφωνα με το άρθρο 152 παρ. 5 του ιδίου ως άνω νόμου:

1. Προσδιορίστηκαν οι δασμοί και λοιποί φόροι που αναλογούν στο αντικείμενο της λαθρεμπορίας στο συνολικό ποσό των χιλίων τριακοσίων εξήντα τριών ευρώ και σαράντα εννιά λεπτών (1.363,49) το οποίο αναλύεται ως εξής: Εισαγωγικός Δασμός 143,69 €, Φ.Π.Α. 274,75 € και Ειδικός Φόρος Κατανάλωσης 945,05 € (Πάγιος Ε.Φ.Κ. 651,20 € + Αναλογικός Ε.Φ.Κ. 293,85 €).

2. Επιβλήθηκε στον Kamrul Kamrul του Mobarik και της Mafia γεν. το 1989 στο Μπαγκλαντές, αγνώστου διαμονής, με ΑΦΜ 135842519, πολλαπλό τέλος συνολικού ποσού τεσσάρων χιλιάδων ενενήντα ευρώ και σαράντα επτά λεπτών (4.090,47 €), ήτοι το τριπλάσιο των αναλογούντων στα υπό τα κρίση καπνικά δασμών και φόρων, σύμφωνα με τη διάταξη του άρθρου 150 παρ. 1 του ν. 2960/2001, το οποίο υπόκειται σε Τ.Χ. και Ο.Γ.Α. (2,4%), κατά την είσπραξή του, σύμφωνα με τον Κώδικα περί Τελών Χαρτοσήμου.

Κατά της ως άνω καταλογιστικής πράξης, επιτρέπεται προσφυγή ενώπιον των αρμοδίων Διοικητικών Δικαστηρίων εντός τριάντα (30) ημερών από την επομένη της δημοσίευσής της στο ΦΕΚ.

Ο Προϊστάμενος

ΑΓΓΕΛΟΣ ΛΥΜΠΕΡΗΣ

Αριθμ. 236631 (3)

Έγκριση της 197/2017 απόφασης του Δημοτικού Συμβουλίου Τρίπολης που αφορά την έγκριση κυκλοφοριακών ρυθμίσεων της μελέτης «Αναθεώρησης Κυκλοφοριακής Οργάνωσης Κεντρικής Περιοχής Τρίπολης».

Ο ΣΥΝΤΟΝΙΣΤΗΣ ΑΠΟΚΕΝΤΡΩΜΕΝΗΣ ΔΙΟΙΚΗΣΗΣ ΠΕΛΟΠΟΝΝΗΣΟΥ, ΔΥΤΙΚΗΣ ΕΛΛΑΔΑΣ ΚΑΙ ΙΟΝΙΟΥ

Αφού έλαβε υπόψη:

1. Τις περί Διοικητικής Αποκέντρωσης ισχύουσες διατάξεις, όπως τροποποιήθηκαν και ισχύουν σήμερα.

2. Τις διατάξεις του ν. 3852/2010 (ΦΕΚ 87 Α’) «Νέα Αρχιτεκτονική της Αυτοδιοίκησης και της Αποκεντρωμένης Διοίκησης-Πρόγραμμα Καλλικράτης».

3. Το π.δ. 139/2010 (ΦΕΚ 232 Α’) «Οργανισμός της Αποκεντρωμένης Διοίκησης Πελοποννήσου, Δυτικής Ελλάδας και Ιονίου».

4. Την αριθμ. 65590/4736/12.06.2013 απόφαση του Γενικού Γραμματέα της Αποκεντρωμένης Διοίκησης ΠΔΕ και Ι με την οποία ορίστηκε ως εισηγήτρια υπηρεσία για την έγκριση αποφάσεων συλλογικών οργάνων των ΟΤΑ που αφορούν μέτρα ρύθμισης της οδικής κυκλοφορίας.

5. Την αριθμ. 15870/15.05.2017 (ΦΕΚ 250/ΥΟΔΔ/26.05.2017) υπουργική απόφαση του Υπουργού Εσωτερικών και το αριθμ. 118604/29.05.2017 έγγραφο της Δ/νσης Διοίκησης της ΑΔ/ΠΔΕΙ περί ανάληψης υπηρεσίας του Συντονιστή.

6. Την αριθμ. 130479/12.06.2017 (ΦΕΚ 2113/Β’/20.06.2017) απόφαση του Συντονιστή της ΑΔ/ΠΔΕΙ για τη μεταβίβαση δικαιώματος υπογραφής και ειδικότερα την παρ. 3 του άρθρου 7.

7. Τις διατάξεις του ν. 2503/1997 «Διοίκηση, οργάνωση, στελέχωση της Περιφέρειας, ρύθμιση θεμάτων για την Τοπική Αυτοδιοίκηση και άλλες διατάξεις (ΦΕΚ 107 Α’), όπως έχουν τροποποιηθεί».

8. Τις διατάξεις του ν. 3861/2010 (ΦΕΚ 112 Α’) «Ενίσχυση της διαφάνειας με την υποχρεωτική ανάρτηση νόμων και πράξεων των κυβερνητικών, διοικητικών και αυτοδιοικητικών οργάνων στο διαδίκτυο “Πρόγραμμα Διαύγεια” και άλλες διατάξεις».

9. Το αριθμ. 15109/19.05.2013 έγγραφο της Δ/νσης Οργάνωσης και Λειτουργίας ΟΤΑ του Υπουργείου Εσωτερικών με θέμα «Εγκρίσεις αποφάσεων συλλογικών οργάνων των ΟΤΑ που αφορούν μέτρα ρύθμισης οδικής κυκλοφορίας από τους Γενικούς Γραμματείς Αποκεντρωμένων Διοικήσεων».

10. Τις διατάξεις του ν. 2696/1999 (ΦΕΚ 57 Α’) που αφορά την κύρωση του Κώδικα Οδικής Κυκλοφορίας (ΚΟΚ).

11. Τις διατάξεις του ν. 3542/2007 (ΦΕΚ 50 Α’) «Τροποποιήσεις διατάξεων του ΚΟΚ».

12. Τις διατάξεις του ν. 4313/2014 (ΦΕΚ 261 Α’) «Ρυθμίσεις θεμάτων Μεταφορών, Τηλεπικοινωνιών και Δημοσίων Έργων και άλλες διατάξεις», άρθρο 48 περί ρυθμίσεων θεμάτων οδικής κυκλοφορίας, όπως αντικαθιστά συνολικά το άρθρο 52 του ν. 2696/1999.

13. Το αριθμ. 44836/05.03.2014 έγγραφο της Δ/σης Οργάνωσης και Λειτουργίας ΟΤΑ του Υπουργείου Εσωτερικών με θέμα «Εφαρμογή διατάξεων του άρθρου 52 του ΚΟΚ».

14. Το αριθμ. 3042/08.10.2011 έγγραφο της ΔΜΕΟ του Υπουργείου ΜΕ.ΔΙ. με θέμα «Κοινοποιήσεις στη ΔΜΕΟ, των κανονιστικών αποφάσεων των Δημοτικών ή Κοινοτικών Συμβουλίων που αφορούν κυκλοφοριακές ρυθμίσεις οδών στους Δήμους ή Κοινότητες σύμφωνα με το άρθρο 82 του ν. 3463/2006, Κύρωσης Κώδικα Δήμων και Κοινοτήτων».

15. Τις διατάξεις του ν. 4071/2012 (ΦΕΚ 85 Α’) «Ρυθμίσεις για την τοπική ανάπτυξη, την αυτοδιοίκηση Ενσωμάτωση Οδηγίας 2009/50/ΕΚ» άρθρο 18 παρ. 11.

16. Τις διατάξεις του ν. 4058/2012 (ΦΕΚ 63 Α’) «Παροχή υπηρεσιών ασφαλείας από ένοπλους φρουρούς σε εμπορικά πλοία και άλλες διατάξεις» και ειδικότερα το άρθρο 52Α που αφορά «Μέτρα ρύθμισης οδικής κυκλοφορίας στους χερσαίους χώρους λιμένων».

17. Τις διατάξεις του ν. 4150/2013 (ΦΕΚ 102 Α’) «Ανασυγκρότηση του Υπουργείου Ναυτιλίας και Αιγαίου και άλλες διατάξεις» και ειδικότερα το άρθρο 45 περί «κυκλοφοριακών ρυθμίσεων λιμένων».

18. Την υπουργική απόφαση αριθμ. ΔΜΕΟ/Ο/3050/31.07.2013 (ΦΕΚ 2302Β’) περί «Εγκρίσεων Τεχνικών Οδηγιών κυκλοφοριακών παρεμβάσεων στο αστικό περιβάλλον για την εφαρμογή τους σε ί) περιοχές σχολικών συγκροτημάτων και Ν) περιοχές με αυξημένη κίνηση στα πλαίσια βελτίωσης της οδικής ασφάλειας».

19. Την υπουργική απόφαση αριθμ. 52907/28.09.2009 (ΦΕΚ 2621 Β’) «Ειδικές Ρυθμίσεις για την εξυπηρέτηση ατόμων με αναπηρία σε κοινοχρήστους χώρους...».

20. Το αριθμ. 221252/18.09.2017 (ΑΔΑ: ΩΤΘΚΟΡ1Φ-034) έγγραφο διευκρινήσεων-οδηγιών Συντονιστή της Αποκεντρωμένης Διοίκησης ΠΔΕ και Ι που επαναδιατύπωσε τα αναφερόμενα στο αριθμ. 2305/82229/22.07.2013 (ΑΔΑ :ΒΛ9ΑΟΡ1Φ-10Θ) έγγραφο.

21. Την αριθμ. ΔΥΟ/οικ./220/15.01.2015 εγκύκλιο της Γενικής Διεύθυνσης Συγκοινωνιακών Υποδομών του Υπ.Με.Δι., (ΑΔΑ:Ω37Χ1-2ΥΑ).

22. Το αριθμ. Δ.Ο.Υ.-οικ./2696/Φ.252/18-05-2018 έγγραφο της Δ/νσης Οδικών Υποδομών (Δ13) της Γεν. Δ/νσης Συγκοινωνιακών Υποδομών του Υπουργείου Υποδομών και Μεταφορών (ΥΠ.ΥΠΟ.ΜΕ.).

23. Την αριθμ. 197/2017 απόφαση του Δημοτικού Συμβουλίου του Δήμου Τρίπολης αναφορικά με την έγκριση της Μελέτης «Αναθεώρηση Κυκλοφοριακής Οργάνωσης Κεντρικής Περιοχής Τρίπολης» του θέματος 1 της από 05.04.2017 συνεδρίασης που αφορά στη λήψη κανονιστικής απόφασης κυκλοφοριακών ρυθμίσεων.

24. Την αριθμ. 83108/25.04.2017 απόφαση του Τμήματος Διοικητικού - Οικονομικού Νομού Αρκαδίας για τον έλεγχο νομιμότητας της σχετικής απόφασης.

25. Την αριθμ. 18/2017 απόφαση της Επιτροπής Ποιότητας Ζωής του Δήμου Τρίπολης για την έγκριση της Μελέτης «Αναθεώρηση Κυκλοφοριακής Οργάνωσης Κεντρικής Περιοχής Τρίπολης».

26. Τα στοιχεία της από 20.02.2017 εγκεκριμένης κυκλοφοριακής μελέτης με τα συνοδά της διαγράμματα, που εκπονήθηκε από τις αρμόδιες τεχνικές υπηρεσίες.

27. Τα πρόσθετα στοιχεία που ζητήθηκαν με το αριθμ. 255231/13-10-2017 έγγραφο της Δ/νσης Τεχνικού Ελέγχου της ΑΔ ΠΔΕ και Ι.

28. Τα πρόσθετα στοιχεία του αριθμ. 271089/30-10-2017 εγγράφου του Τμήματος Η/Μ Έργων και Συγκοινωνιών του Δήμου Τρίπολης, καθώς και πρόσθετα στοιχεία/σχέδια που στάλθηκαν με ηλεκτρονικό ταχυδρομείο στις 25-09-2018.

29. Το γεγονός ότι από την παρούσα απόφαση δεν προκαλείται δαπάνη σε βάρος του Κρατικού Προϋπολογισμού, αποφασίζουμε:

Την έγκριση της κυκλοφοριακής ρύθμισης που περιλαμβάνεται στην αριθμ. 197/2017 απόφαση του Δημοτικού Συμβουλίου Τρίπολης για την έγκριση της κυκλοφοριακής μελέτης που αφορά την αναθεώρηση της Κυκλοφοριακής Οργάνωσης Κεντρικής Περιοχής Τρίπολης και πιο συγκεκριμένα:

1. Την κυκλοφοριακή οργάνωση του βασικού οδικού δικτύου της πόλης με:

i. Μονοδρόμηση των οδών Βενιζέλου, Γεωργίου Α’ και Εθνομαρτύρων με κατεύθυνση από την Οδό Ναυπλίου προς την Πλατεία Ανεξαρτησίας.

ii. Μονοδρόμηση των οδών 25ης Μαρτίου (από την οδό Ταξιαρχών μέχρι την οδό Τρικόρφων), Ταξιαρχών, Αγ. Δημητρίου, Μεταμορφώσεως και Αταλάντης ως εναλλακτική διαδρομή του κεντρικού άξονα αντίθετης φοράς.

iii. Μονοδρόμηση της οδού Ουάσινγκτων με κατεύθυνση από την Πλατεία Βαλτετσίου προς την Πλατεία Γεωργίου Α’.

iv. Μονοδρόμηση των οδών Νικηταρά, Δεκάζου και Πελοπίδα με κατεύθυνση από την οδό Εθνομαρτύρων προς την Πλατεία Βαλτετσίου.

v. Μονοδρόμηση της οδού Λαμπράκη με κατεύθυνση από την Πλατεία Κολοκοτρώνη προς την Περιμετρική Οδό.

vi. Μονοδρόμηση της οδού Λαγοπάτη με κατεύθυνση από την περιμετρική οδό προς την οδό Ελ. Βενιζέλου.

vii. Μονοδρόμηση των οδών Κύπρου και Χατζηχρήστου με κατεύθυνση από την Πλατεία Γεωργίου Α’ προς την οδό Σεράγιου.

viii. Μονοδρόμηση του τμήματος της οδού Σεράγιου μεταξύ των οδών Δημητρακοπούλου και Παπαρηγοπούλου με κατεύθυνση από την οδό Δημητρακοπούλου προς την οδό Παπαρηγοπούλου.

ix. Μονοδρόμηση της οδού 28ης Οκτωβρίου με κατεύθυνση από την οδό Οπλ. Σεχιώτη προς την Πλατεία Γεωργίου Α’.

x. Μονοδρόμηση του τμήματος της οδού Παπαρηγοπούλου μεταξύ των οδών 28ης Οκτωβρίου και Όθωνος με κατεύθυνση από την οδό 28ης Οκτωβρίου προς την οδό Όθωνος.

xi. Μονοδρόμηση της οδού Ακαδημίας με κατεύθυνση από την οδό Παπαρηγοπούλου προς την οδό 28ης Οκτωβρίου.

2. Διαμορφώσεις βασικών κόμβων του αστικού οδικού δικτύου της κεντρικής περιοχής της Τρίπολης

Οι κυκλοφοριακές ρυθμίσεις που εγκρίνονται με την παρούσα γίνεται με τις εξής προϋποθέσεις:

1. Να τηρηθούν τα πρακτικά της αριθμ. 197/2017 απόφασης του Δημοτικού Συμβουλίου του Δήμου Τρίπολης και η εγκεκριμένη κυκλοφοριακή μελέτη με τα συνοδά διαγράμματα της που συντάχθηκαν από τη Διεύθυνση Τεχνικών Υπηρεσιών και Πολεοδομίας του Δήμου Τρίπολης.

2. Η επί τόπου τοποθέτηση των κατάλληλων πινακίδων σήμανσης-διαγράμμισης θα εκτελεστεί με μέριμνα του αρμόδιου τμήματος του Δήμου Τρίπολης.

3. Οι προτεινόμενες κυκλοφοριακές ρυθμίσεις δεν πρέπει να επηρεάζουν τις ανάγκες των Ατόμων με Αναπηρία (ΑμεΑ) σύμφωνα με τις προδιαγραφές του άρθρου 4 της (19) σχετικής υπουργικής απόφασης.

4. Οι προτεινόμενες κυκλοφοριακές ρυθμίσεις δεν πρέπει να παρακωλύουν την κυκλοφορία των Μ.Μ. Μ.

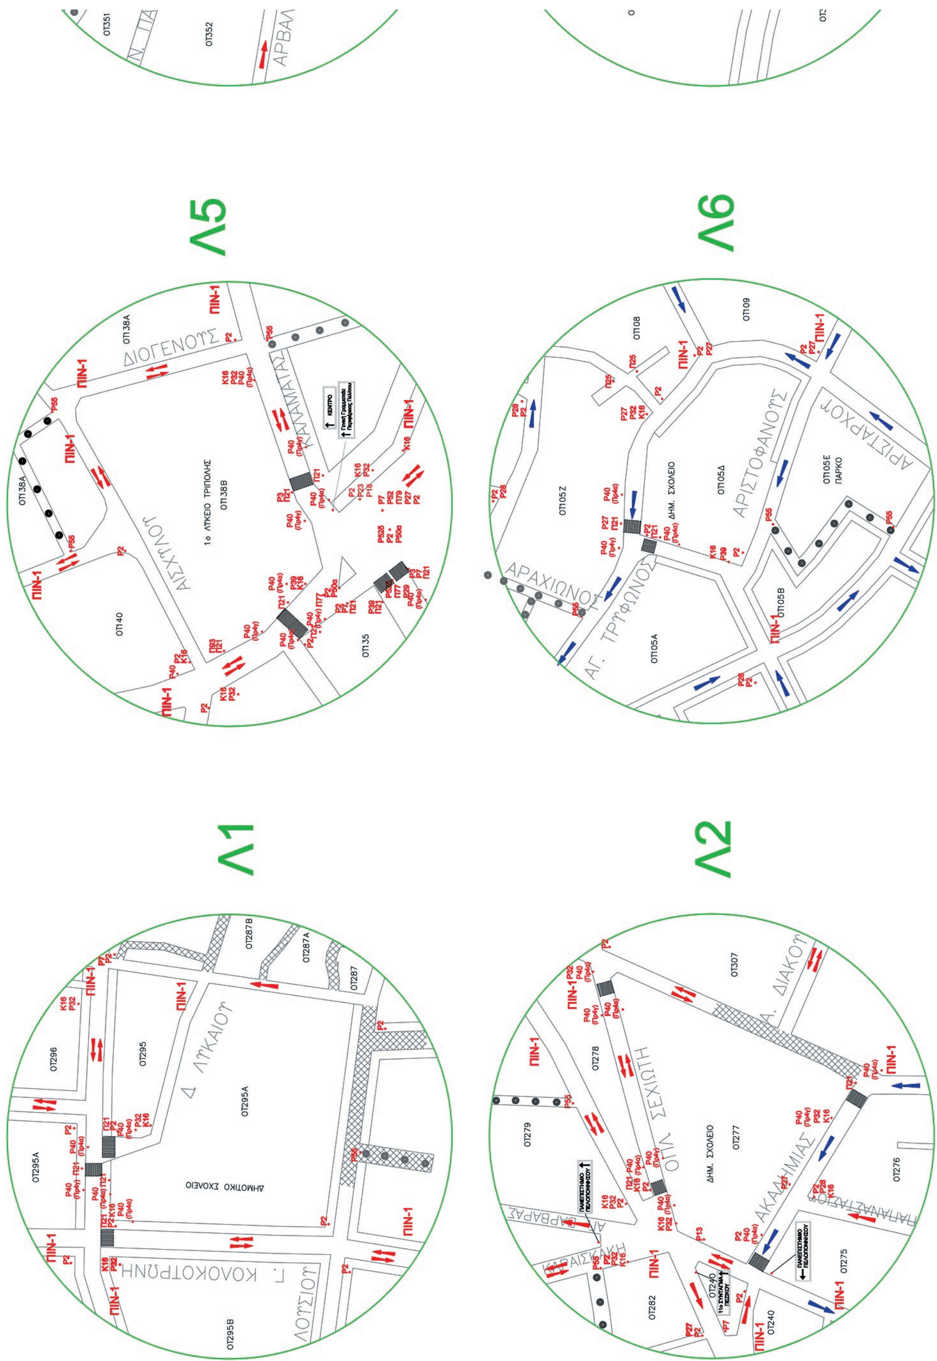
5. Τα μέτρα που λαμβάνονται σύμφωνα με την παρούσα απόφαση ισχύουν από την τοποθέτηση των οικείων πινακίδων σήμανσης, εκτός αν κατά το χρόνο ισχύος των μέτρων αυτών η κυκλοφορία ρυθμίζεται από στελέχη της αρμόδιας Αστυνομικής Αρχής.

6. Η μη τήρηση των όρων και των προϋποθέσεων που έχουν τεθεί από τους αρμοδίους φορείς καθώς και με την απόφαση αυτή συνεπάγεται την αυτοδίκαιη ανάκλησή της.

7. Με την παρούσα απόφαση δε νομιμοποιούνται τυχόν παράνομες ενέργειες.

8. Με την παρούσα έγκριση κυκλοφοριακών ρυθμίσεων της παραλιακής διαδρομής ποδηλατοδρόμου δεν υποκαθιστώνται, ούτε αναιρούνται άλλες διατάξεις που τυχόν απαιτούνται για την αδειοδότησή του (π.χ. νομιμοποίηση της χρήσης του χώρου από πολεοδομικής ή άλλης άποψης και εγκρίσεις που τυχόν απαιτούνται, εμπράγματα δικαιώματα του δημοσίου ή τρίτων κ.λπ.).

Οι Αρχές προς τις οποίες αποστέλλεται η απόφαση αυτή, παρακαλούνται να παρακολουθήσουν την ακριβή εκτέλεση των όρων που έχουν τεθεί με αυτή, όσον αφορά σε θέματα αρμοδιότητάς τους.

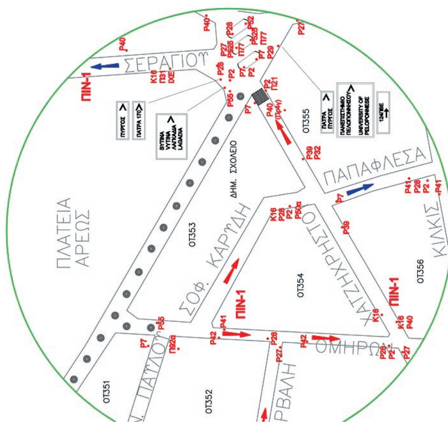


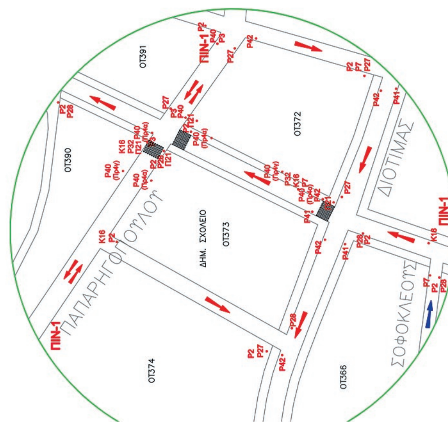
11 (Περιοχές Σχολείων)

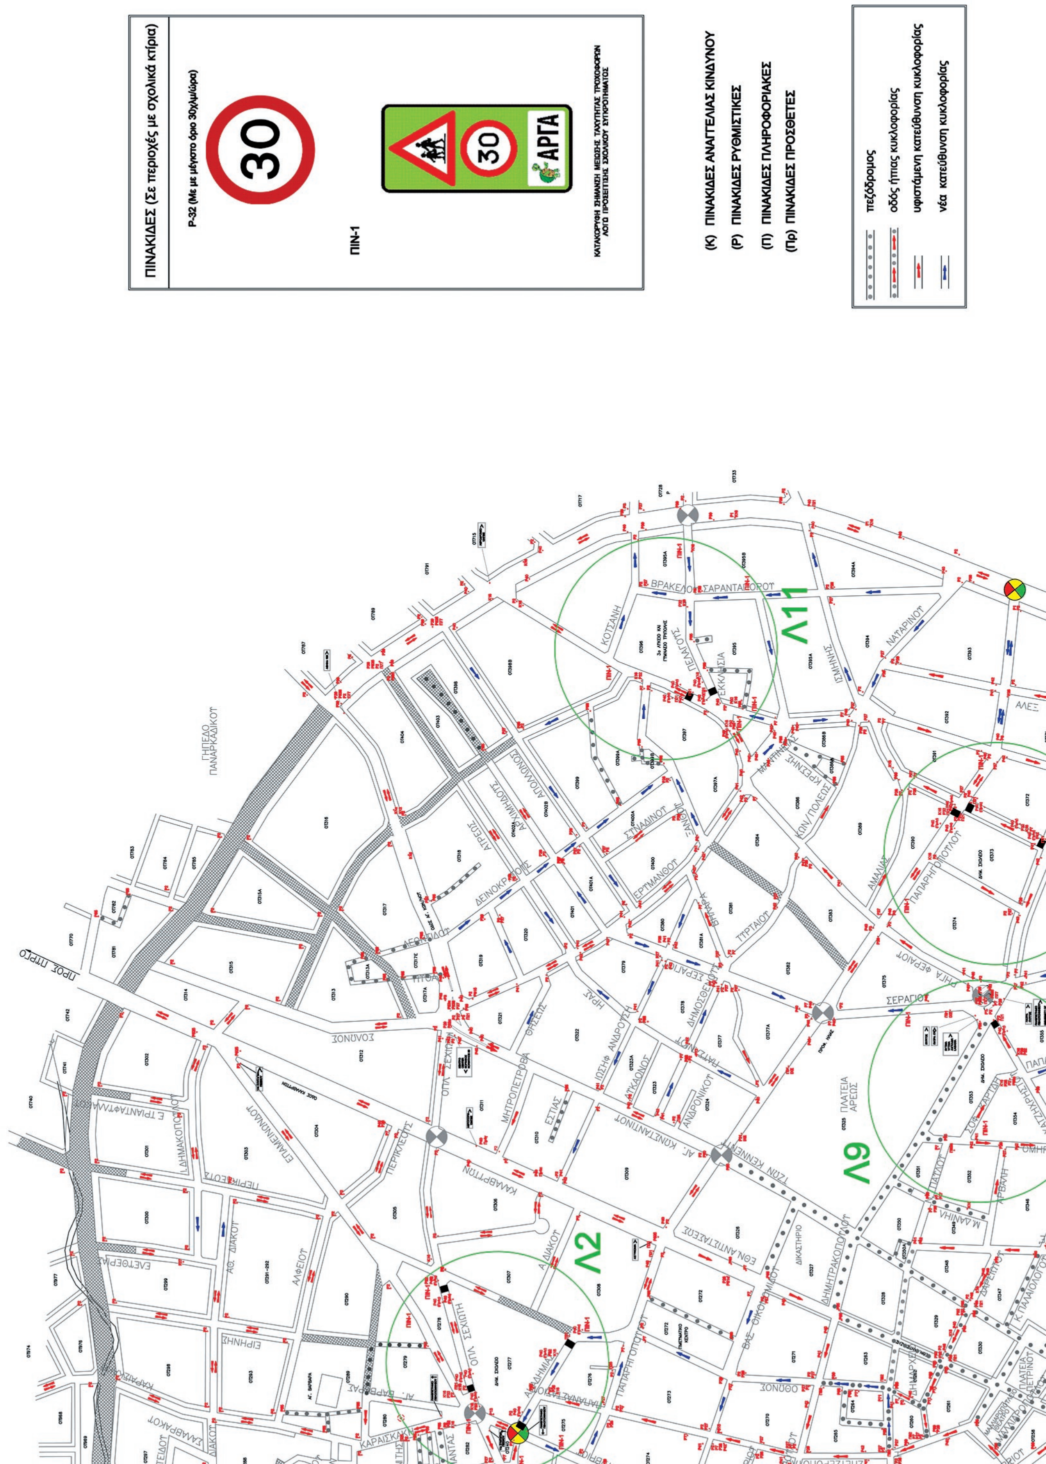
(κλίμακα 1:1250)

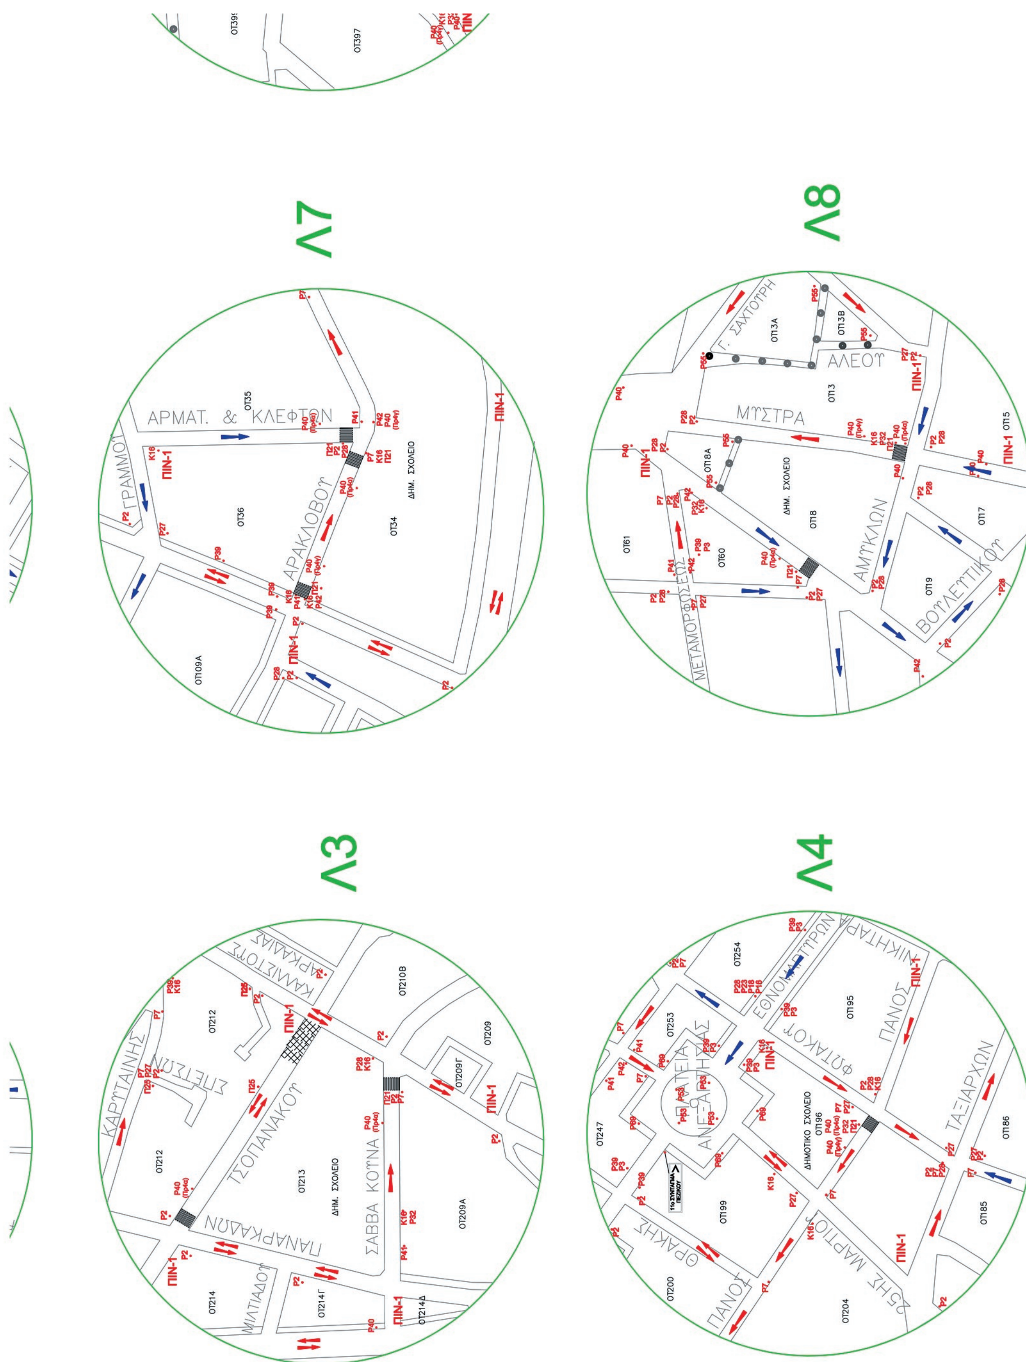
ΕΘΝΙΚΟ ΤΥΠΟΓΡΑΦΕΙΟ
Για τεχνικούς λόγους στο σχεδιάγραμμα, από το ηλεκτρονικό αρχείο, έγινε σμίκρυνση κατά ποσοστό 30%

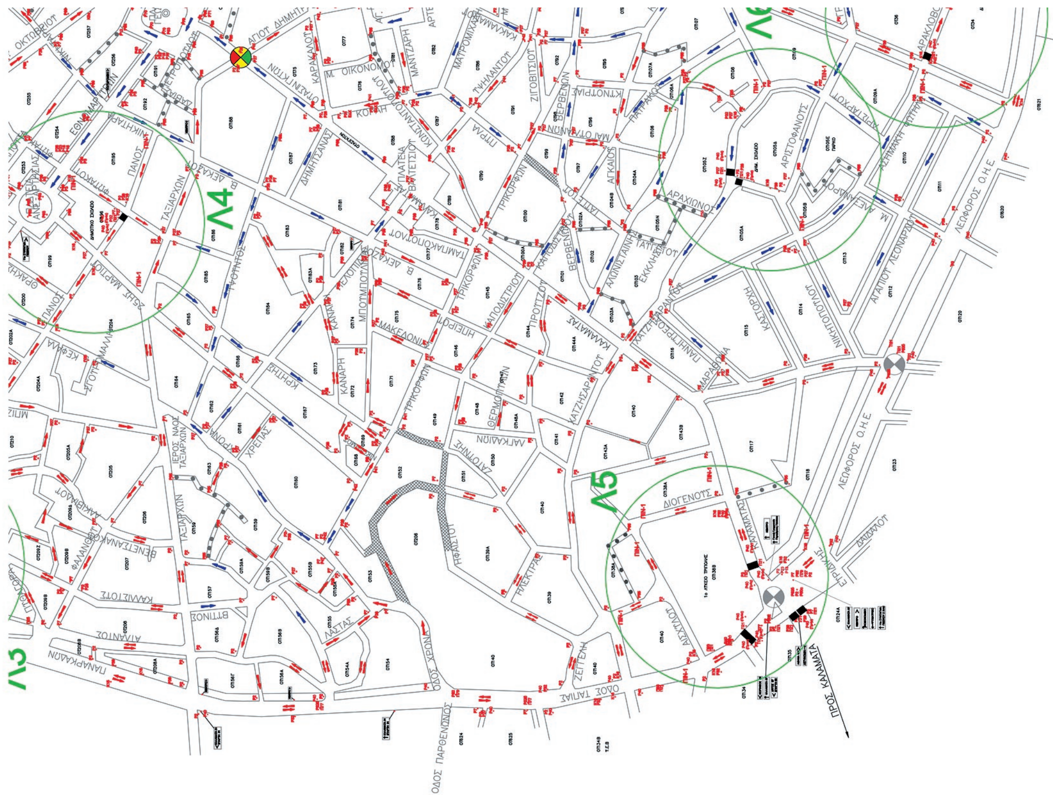

Λ1
Λ3
ΣΤΡΑΤΟΠΕΔΟ
ΓΕΝΙΚΟ ΝΟΣΟΚΟΜΕΙΟ
ΔΑΒΑΚΗ
ΠΡΟΣ ΑΝΑΛΗΨΗ

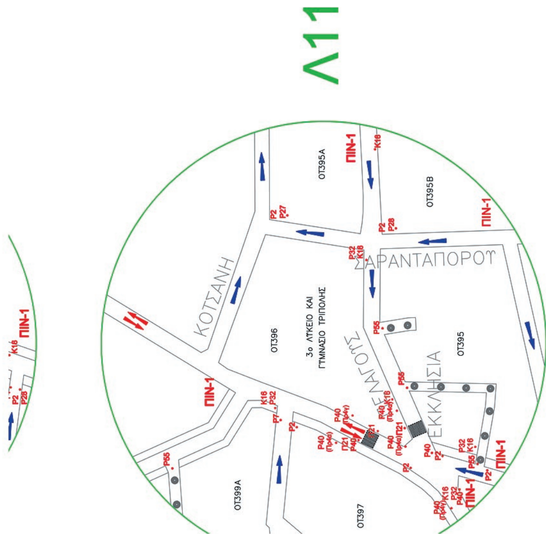

Λ9
ΠΛΑΤΕΙΑ ΑΡΕΩΣ
ΣΕΡΑΓΙΟΥ
ΠΑΠΑΦΛΕΣΑ
ΚΙΛΚΙΣ
ΣΟΦ. ΚΑΡΤΙΔΗ
ΧΑΤΖΗΧΡΗΣΤΟΥ
ΟΜΗΡΟΥ
ΔΗΜ. ΣΧΟΛΕΙΟ
ΠΙΝ-1


Λ10
ΠΑΠΑΡΗΓΟΠΟΥΛΟΥ
ΔΙΟΤΙΜΑΣ
ΣΟΦΟΚΛΕΟΥΣ
ΔΗΜ. ΣΧΟΛΕΙΟ
ΠΙΝ-1


ΠΙΝΑΚΙΔΕΣ (Σε περιοχές με σχολικά κτίρια)
Ρ-32 (Με μέγιστο όριο 30χλμ/ώρα)
30
ΠΙΝ-1
30
ΑΡΓΑ
(Κ) ΠΙΝΑΚΙΔΕΣ ΑΝΑΓΓΕΛΙΑΣ ΚΙΝΔΥΝΟΥ
(Ρ) ΠΙΝΑΚΙΔΕΣ ΡΥΘΜΙΣΤΙΚΕΣ
(Π) ΠΙΝΑΚΙΔΕΣ ΠΛΗΡΟΦΟΡΙΑΚΕΣ
(Πρ) ΠΙΝΑΚΙΔΕΣ ΠΡΟΣΘΕΤΕΣ
πεζόδρομος
οδός ήπιας κυκλοφορίας
υφιστάμενη κατεύθυνση κυκλοφορίας
νέα κατεύθυνση κυκλοφορίας
Λ11
Λ2
Λ9
ΠΛΑΤΕΙΑ ΑΡΕΩΣ
ΠΡΟΣ ΠΥΡΓΟ
ΓΗΠΕΔΟ ΠΑΝΑΡΚΑΔΙΚΟΥ


Λ7
ΑΡΜΑΤ. & ΚΛΕΦΤΩΝ
ΑΡΑΚΛΟΒΟΥ
ΓΡΑΜΜΟΥ
ΔΗΜ. ΣΧΟΛΕΙΟ
Λ8
ΜΥΣΤΡΑ
ΑΜΥΚΛΩΝ
ΑΛΕΟΥ
Γ. ΣΑΧΤΟΥΡΗ
ΒΟΥΛΕΥΤΙΚΟΥ
ΜΕΤΑΜΟΡΦΩΣΕΩΣ
ΔΗΜ. ΣΧΟΛΕΙΟ
Λ3
ΤΣΟΠΑΝΑΚΟΥ
ΣΑΒΒΑ ΚΟΥΝΑ
ΠΑΝΑΡΚΑΔΩΝ
ΚΑΡΥΤΑΙΝΗΣ
ΚΑΛΛΙΣΤΟΥΣ
ΑΡΚΑΔΙΑΣ
ΜΙΛΤΙΑΔΟΥ
ΔΗΜ. ΣΧΟΛΕΙΟ
Λ4
ΕΘΝΟΜΑΡΤΥΡΩΝ
ΝΙΚΗΤΑΡΑ
ΦΩΤΑΚΟΥ
ΠΑΝΟΣ
ΤΑΞΙΑΡΧΩΝ
25ΗΣ ΜΑΡΤΙΟΥ
ΘΡΑΚΗΣ
ΔΗΜΟΤΙΚΟ ΣΧΟΛΕΙΟ
ΛΕΠΤΟΜΕΡΕΙΕΣ Λ1-Λ11


Λ4
Λ5
ΔΙΟΓΕΝΟΥΣ
ΑΡΙΣΤΟΦΑΝΟΥΣ
ΛΕΩΦΟΡΟΣ Ο.Η.Ε.
ΠΡΟΣ ΚΑΛΑΜΑΤΑ
ΟΔΟΣ ΠΑΡΘΕΝΩΝΟΣ


Λ11
ΚΟΤΣΑΝΗ
ΣΑΡΑΝΤΑΠΟΡΟΥ
ΕΚΚΛΗΣΙΑ
3ο ΛΥΚΕΙΟ ΚΑΙ ΓΥΜΝΑΣΙΟ ΤΡΙΠΟΛΗΣ
ΟΤ396
ΟΤ395
ΟΤ395Α
ΟΤ395Β
ΟΤ397
ΟΤ399Α
ΠΙΝ-1

ΕΛΛΗΝΙΚΗ ΔΗΜΟΚΡΑΤΙΑ
ΝΟΜΟΣ ΑΡΚΑΔΙΑΣ
ΔΗΜΟΣ ΤΡΙΠΟΛΗΣ
ΔΙΕΥΘΥΝΣΗ ΤΕΧΝΙΚΩΝ ΥΠΗΡΕΣΙΩΝ

ΔΗΜΟΣ ΤΡΙΠΟΛΗΣ

ΕΙΔΟΣ ΕΡΓΟΥ: ΚΥΚΛΟΦΟΡΙΑΚΗ ΜΕΛΕΤΗ ΤΟΠΟΘΕΤΗΣΗ ΠΙΝΑΚΙΔΩΝ (ΚΑΤΑΚΟΡΥΦΗ ΣΗΜΑΝΣΗ) ΕΝΤΟΣ ΣΧΕΔΙΟΥ ΠΟΛΕΩΣ ΔΗΜΟΥ ΤΡΙΠΟΛΗΣ

ΘΕΣΗ : ΔΗΜΟΣ ΤΡΙΠΟΛΗΣ

ΘΕΜΑ ΣΧΕΔΙΟΥ : ΚΥΚΛΟΦΟΡΙΚΗ ΜΕΛΕΤΗ ΜΕΛΕΤΗ ΚΑΤΑΚΟΡΥΦΗ ΣΗΜΑΝΣΗΣ

ΚΛΙΜΑΚΑ : 1:2500

ΑΡΙΘ. ΣΧΕΔΙΟΥ : Α-Σ

ΧΡΟΝΟΣ ΜΕΛΕΤΗΣ : ΣΕΠΤΕΜΒΡΙΟΣ 2018

ΘΕΩΡΗΣΕΙΣ ΥΠΗΡΕΣΙΑΣ

ΧΡΙΣΤΟΠΟΥΛΟΣ ΒΑΣΙΛΕΙΟΣ

ΣΦΡΑΓΙΔΑ-ΥΠΟΓΡΑΦΗ

ΑΓΗΣΙΛΑΟΣ ΜΑΡΙΝΗΣ
ΗΛΕΚΤΡΟΛΟΓΟΣ ΜΗΧΑΝΙΚΟΣ Τ.Ε.
ΠΡΟΪΣΤΑΜΕΝΟΣ ΤΟΥ ΤΜΗΜΑΤΟΣ Η/Μ ΕΡΓΩΝ & ΣΥΓΚΟΙΝΩΝΙΩΝ



Η απόφαση αυτή να δημοσιευθεί στην Εφημερίδα της Κυβερνήσεως.

Πάτρα, 26 Οκτωβρίου 2018

Με εντολή Συντονιστή Αποκεντρωμένης Διοίκησης
Ο Γενικός Δ/ντης ΧΩ.ΠΕ.ΠΟ. της ΑΔ/ΠΔΕΙ

Δ. ΠΑΝΑΓΙΩΤΟΠΟΥΛΟΣ



ΕΘΝΙΚΟ ΤΥΠΟΓΡΑΦΕΙΟ

Το Εθνικό Τυπογραφείο αποτελεί δημόσια υπηρεσία υπαγόμενη στο Υπουργείο Διοικητικής Ανασυγκρότησης και έχει την ευθύνη τόσο για τη σύνταξη, διαχείριση, εκτύπωση και κυκλοφορία των Φύλλων της Εφημερίδας της Κυβερνήσεως (ΦΕΚ), όσο και για την κάλυψη των εκτυπωτικών - εκδοτικών αναγκών του δημοσίου και του ευρύτερου δημόσιου τομέα (ν. 3469/2006/Α΄ 131 και π.δ. 29/2018/Α΄58).

1. ΦΥΛΛΟ ΤΗΣ ΕΦΗΜΕΡΙΔΑΣ ΤΗΣ ΚΥΒΕΡΝΗΣΕΩΣ (ΦΕΚ)

• Τα **ΦΕΚ σε ηλεκτρονική μορφή** διατίθενται δωρεάν στο **www.et.gr**, την επίσημη ιστοσελίδα του Εθνικού Τυπογραφείου. Όσα ΦΕΚ δεν έχουν ψηφιοποιηθεί και καταχωριστεί στην ανωτέρω ιστοσελίδα, ψηφιοποιούνται και αποστέλλονται επίσης δωρεάν με την υποβολή αίτησης, για την οποία αρκεί η συμπλήρωση των αναγκαίων στοιχείων σε ειδική φόρμα στον ιστότοπο www.et.gr.

• Τα **ΦΕΚ σε έντυπη μορφή** διατίθενται σε μεμονωμένα φύλλα είτε απευθείας από το Τμήμα Πωλήσεων και Συνδρομητών, είτε ταχυδρομικά με την αποστολή αιτήματος παραγγελίας μέσω των ΚΕΠ, είτε με ετήσια συνδρομή μέσω του Τμήματος Πωλήσεων και Συνδρομητών. Το κόστος ενός ασπρόμαυρου ΦΕΚ από 1 έως 16 σελίδες είναι 1,00 €, αλλά για κάθε επιπλέον οκτασέλιδο (ή μέρος αυτού) προσαυξάνεται κατά 0,20 €. Το κόστος ενός έγχρωμου ΦΕΚ από 1 έως 16 σελίδες είναι 1,50 €, αλλά για κάθε επιπλέον οκτασέλιδο (ή μέρος αυτού) προσαυξάνεται κατά 0,30 €. Το τεύχος Α.Σ.Ε.Π. διατίθεται δωρεάν.

• **Τρόποι αποστολής κειμένων προς δημοσίευση:**

Α. Τα κείμενα προς δημοσίευση στο ΦΕΚ, από τις υπηρεσίες και τους φορείς του δημοσίου, αποστέλλονται ηλεκτρονικά στη διεύθυνση **webmaster.et@et.gr** με χρήση προηγμένης ψηφιακής υπογραφής και χρονοσήμανσης.

Β. Κατ’ εξαίρεση, όσοι πολίτες δεν διαθέτουν προηγμένη ψηφιακή υπογραφή μπορούν είτε να αποστέλλουν ταχυδρομικά, είτε να καταθέτουν με εκπρόσωπό τους κείμενα προς δημοσίευση εκτυπωμένα σε χαρτί στο Τμήμα Παραλαβής και Καταχώρισης Δημοσιευμάτων.

• Πληροφορίες, σχετικά με την αποστολή/κατάθεση εγγράφων προς δημοσίευση, την ημερήσια κυκλοφορία των Φ.Ε.Κ., με την πώληση των τευχών και με τους ισχύοντες τιμοκαταλόγους για όλες τις υπηρεσίες μας, περιλαμβάνονται στον ιστότοπο (www.et.gr). Επίσης μέσω του ιστότοπου δίδονται πληροφορίες σχετικά με την πορεία δημοσίευσης των εγγράφων, με βάση τον Κωδικό Αριθμό Δημοσιεύματος (ΚΑΔ). Πρόκειται για τον αριθμό που εκδίδει το Εθνικό Τυπογραφείο για όλα τα κείμενα που πληρούν τις προϋποθέσεις δημοσίευσης.

2. ΕΚΤΥΠΩΤΙΚΕΣ - ΕΚΔΟΤΙΚΕΣ ΑΝΑΓΚΕΣ ΤΟΥ ΔΗΜΟΣΙΟΥ

Το Εθνικό Τυπογραφείο ανταποκρινόμενο σε αιτήματα υπηρεσιών και φορέων του δημοσίου αναλαμβάνει να σχεδιάσει και να εκτυπώσει έντυπα, φυλλάδια, βιβλία, αφίσες, μπλοκ, μηχανογραφικά έντυπα, φακέλους για κάθε χρήση, κ.ά.

Επίσης σχεδιάζει ψηφιακές εκδόσεις, λογότυπα και παράγει οπτικοακουστικό υλικό.

Ταχυδρομική Διεύθυνση: Καποδιστρίου 34, τ.κ. 10432, Αθήνα

ΤΗΛΕΦΩΝΙΚΟ ΚΕΝΤΡΟ: 210 5279000 - fax: 210 5279054

ΕΞΥΠΗΡΕΤΗΣΗ ΚΟΙΝΟΥ
Πωλήσεις - Συνδρομές: (Ισόγειο, τηλ. 210 5279178 - 180)
Πληροφορίες: (Ισόγειο, Γρ. 3 και τηλεφ. κέντρο 210 5279000)
Παραλαβή Δημ. Ύλης: (Ισόγειο, τηλ. 210 5279167, 210 5279139)

Ωράριο για το κοινό: Δευτέρα ως Παρασκευή: 8:00 - 13:30

Ιστότοπος: **www.et.gr**

Πληροφορίες σχετικά με την λειτουργία του ιστότοπου: **helpdesk.et@et.gr**

Αποστολή ψηφιακά υπογεγραμμένων εγγράφων προς δημοσίευση στο ΦΕΚ: **webmaster.et@et.gr**

Πληροφορίες για γενικό πρωτόκολλο και αλληλογραφία: **grammateia@et.gr**

Πείτε μας τη γνώμη σας,
για να βελτιώσουμε τις υπηρεσίες μας, συμπληρώνοντας την ειδική φόρμα στον ιστότοπό μας.

